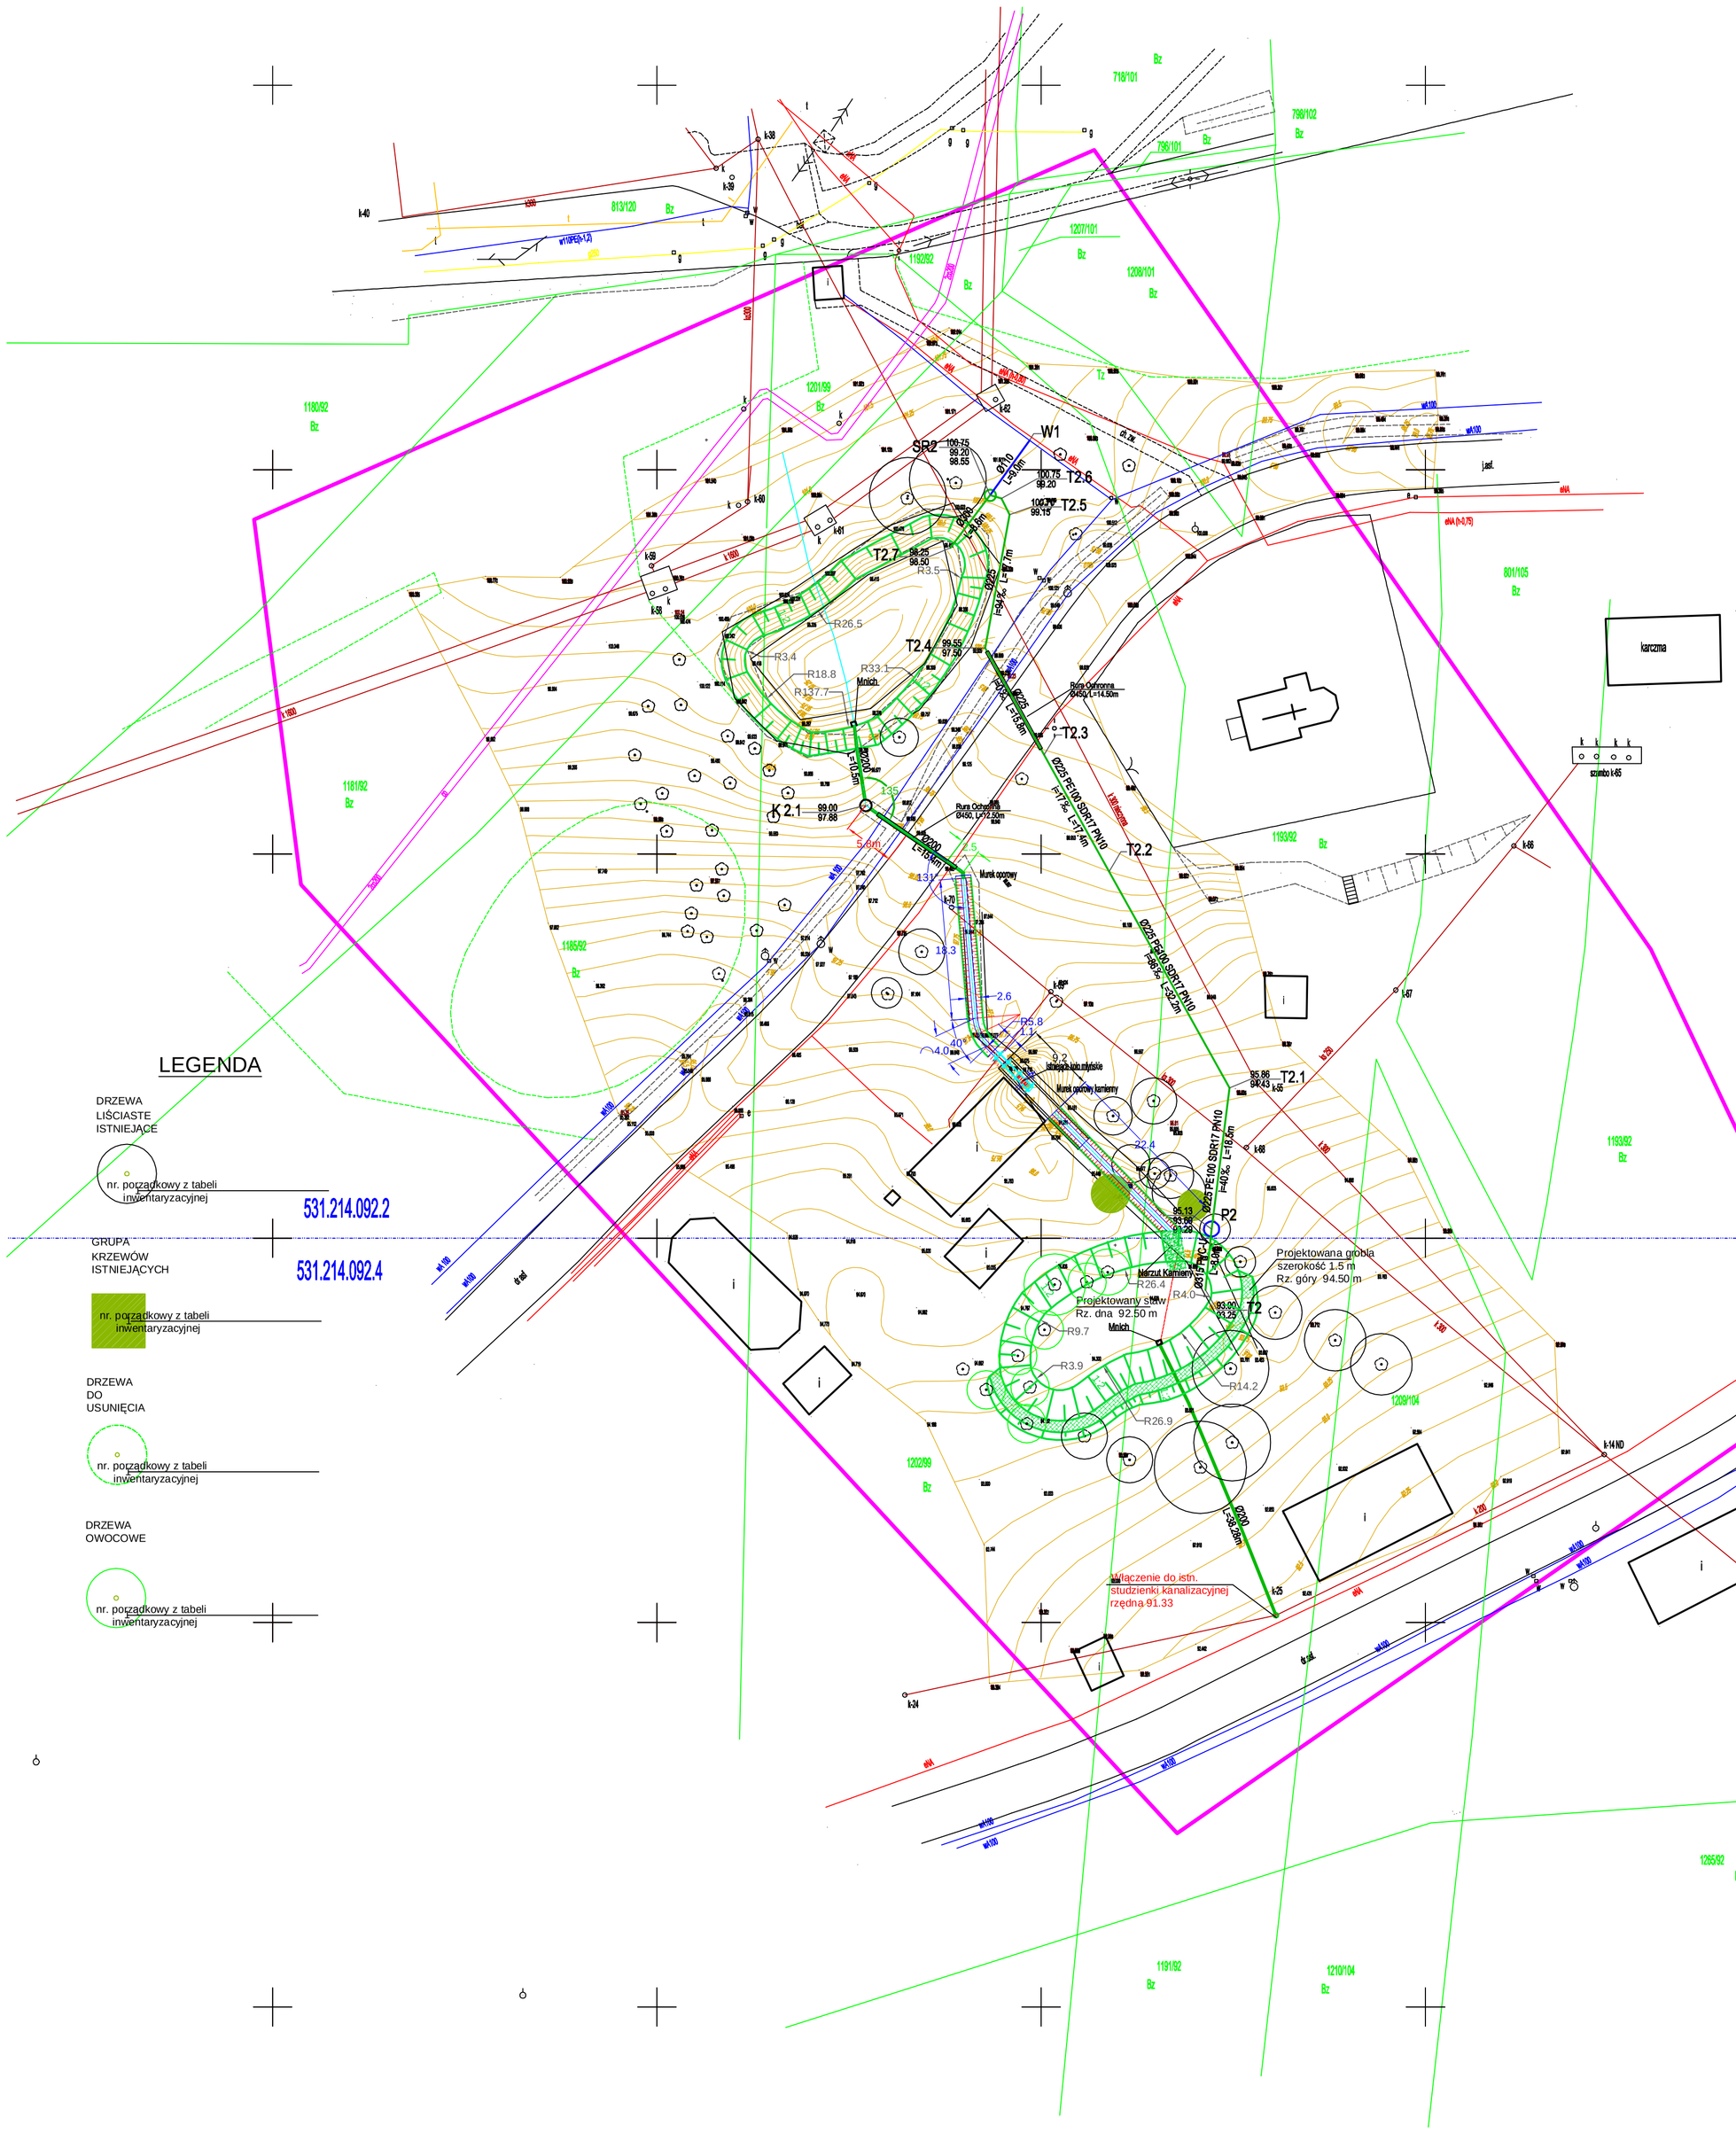

LEGENDA

DRZEWA LIŚCIASTE ISTNIEJĄCE

nr. porządkowy z tabeli inwentaryzacyjnej

GRUPA KRZEWÓW ISTNIEJĄCYCH

nr. porządkowy z tabeli inwentaryzacyjnej

DRZEWA DO USUNIĘCIA

nr. porządkowy z tabeli inwentaryzacyjnej

DRZEWA OWOCOWE

nr. porządkowy z tabeli inwentaryzacyjnej

Mapa zaktualizowana w zakresie S+U
dla celów projektowych

Woj. śląskie
Miasto Chorzow
Ulica Parkowa
Park Etnograficzny

Skala 1:500
MZ 531.214.092.1
531.214.092.2
531.214.092.3
531.214.092.4
531.214.094.1
531.214.094.2
531.214.094.3
531.214.094.4
531.214.101.1
531.214.101.3
KERG 614-266/2009

Stan na dzień 25.07.2009

Legenda :
wodociąg
kanalizacja
energetyka
gazociąg
telekomunik.
CO
granice dz.
granice uz.
nr działek
uzyłki
zakres

1925/92
Bz

Uwaga !
Granice działek zostały przeniesione z niekartometrycznej mapy ewidencyjnej.
Dla celów prawnych wymagane jest ich wskazanie w terenie

Nie wyklucza sie istnienia w terenie innych nie wykazanych na niniejszej mapie urządzeń podziemnych , które nie były zgłoszone do inwentaryzacji powykonawczej lub o których brak jest informacji w instytucjach branżowych.

P.P.H.U „ Drama" Marcin Kołodziej Zbrosławice 42-614 ul. Wolności 110, NIP 645-184-04-49 **USŁUGI INŻYNIERSKIE** Mgr inż. Andrzej Siudy 43-241 Łąka Gm. Pszczyna , ul. Jeziorna 86, tel. 692441353	Obiekt:	**Górnośląski Park Etnograficzny w Chorzowie**			
	Inwestor:	**Górnośląski Park Etnograficzny w Chorzowie ul. Parkowa 25, NIP: 627-23-77-905**			
Opracował:		Tytuł opracowania: **Projekt budowlano-wykonawczy otwarzania trzech stawów, budowy nowego stawu, budowy przepompowni na terenie Górnośląskiego Parku Etnograficznego w Chorzowie**			
Projektant: **mgr inż. Dariusz Krzyk** **UPR. BUD 410/00** Projektant: **mgr inż. Joanna Wąchocka** **UPR. BUD 379/01** Asystent projektanta: **mgr inż. Andrzej Siudy** **UPR. BUD 169/96** Asystent projektanta: **mgr inż. Maciej Kozak**	Podpis:	Temat rysunku: **Plan sytuacyjny - Etap 2**			
		Data: **02.2010**	Stadium: **P-B**	Skala: **1:500**	Nr rysunku: **2**