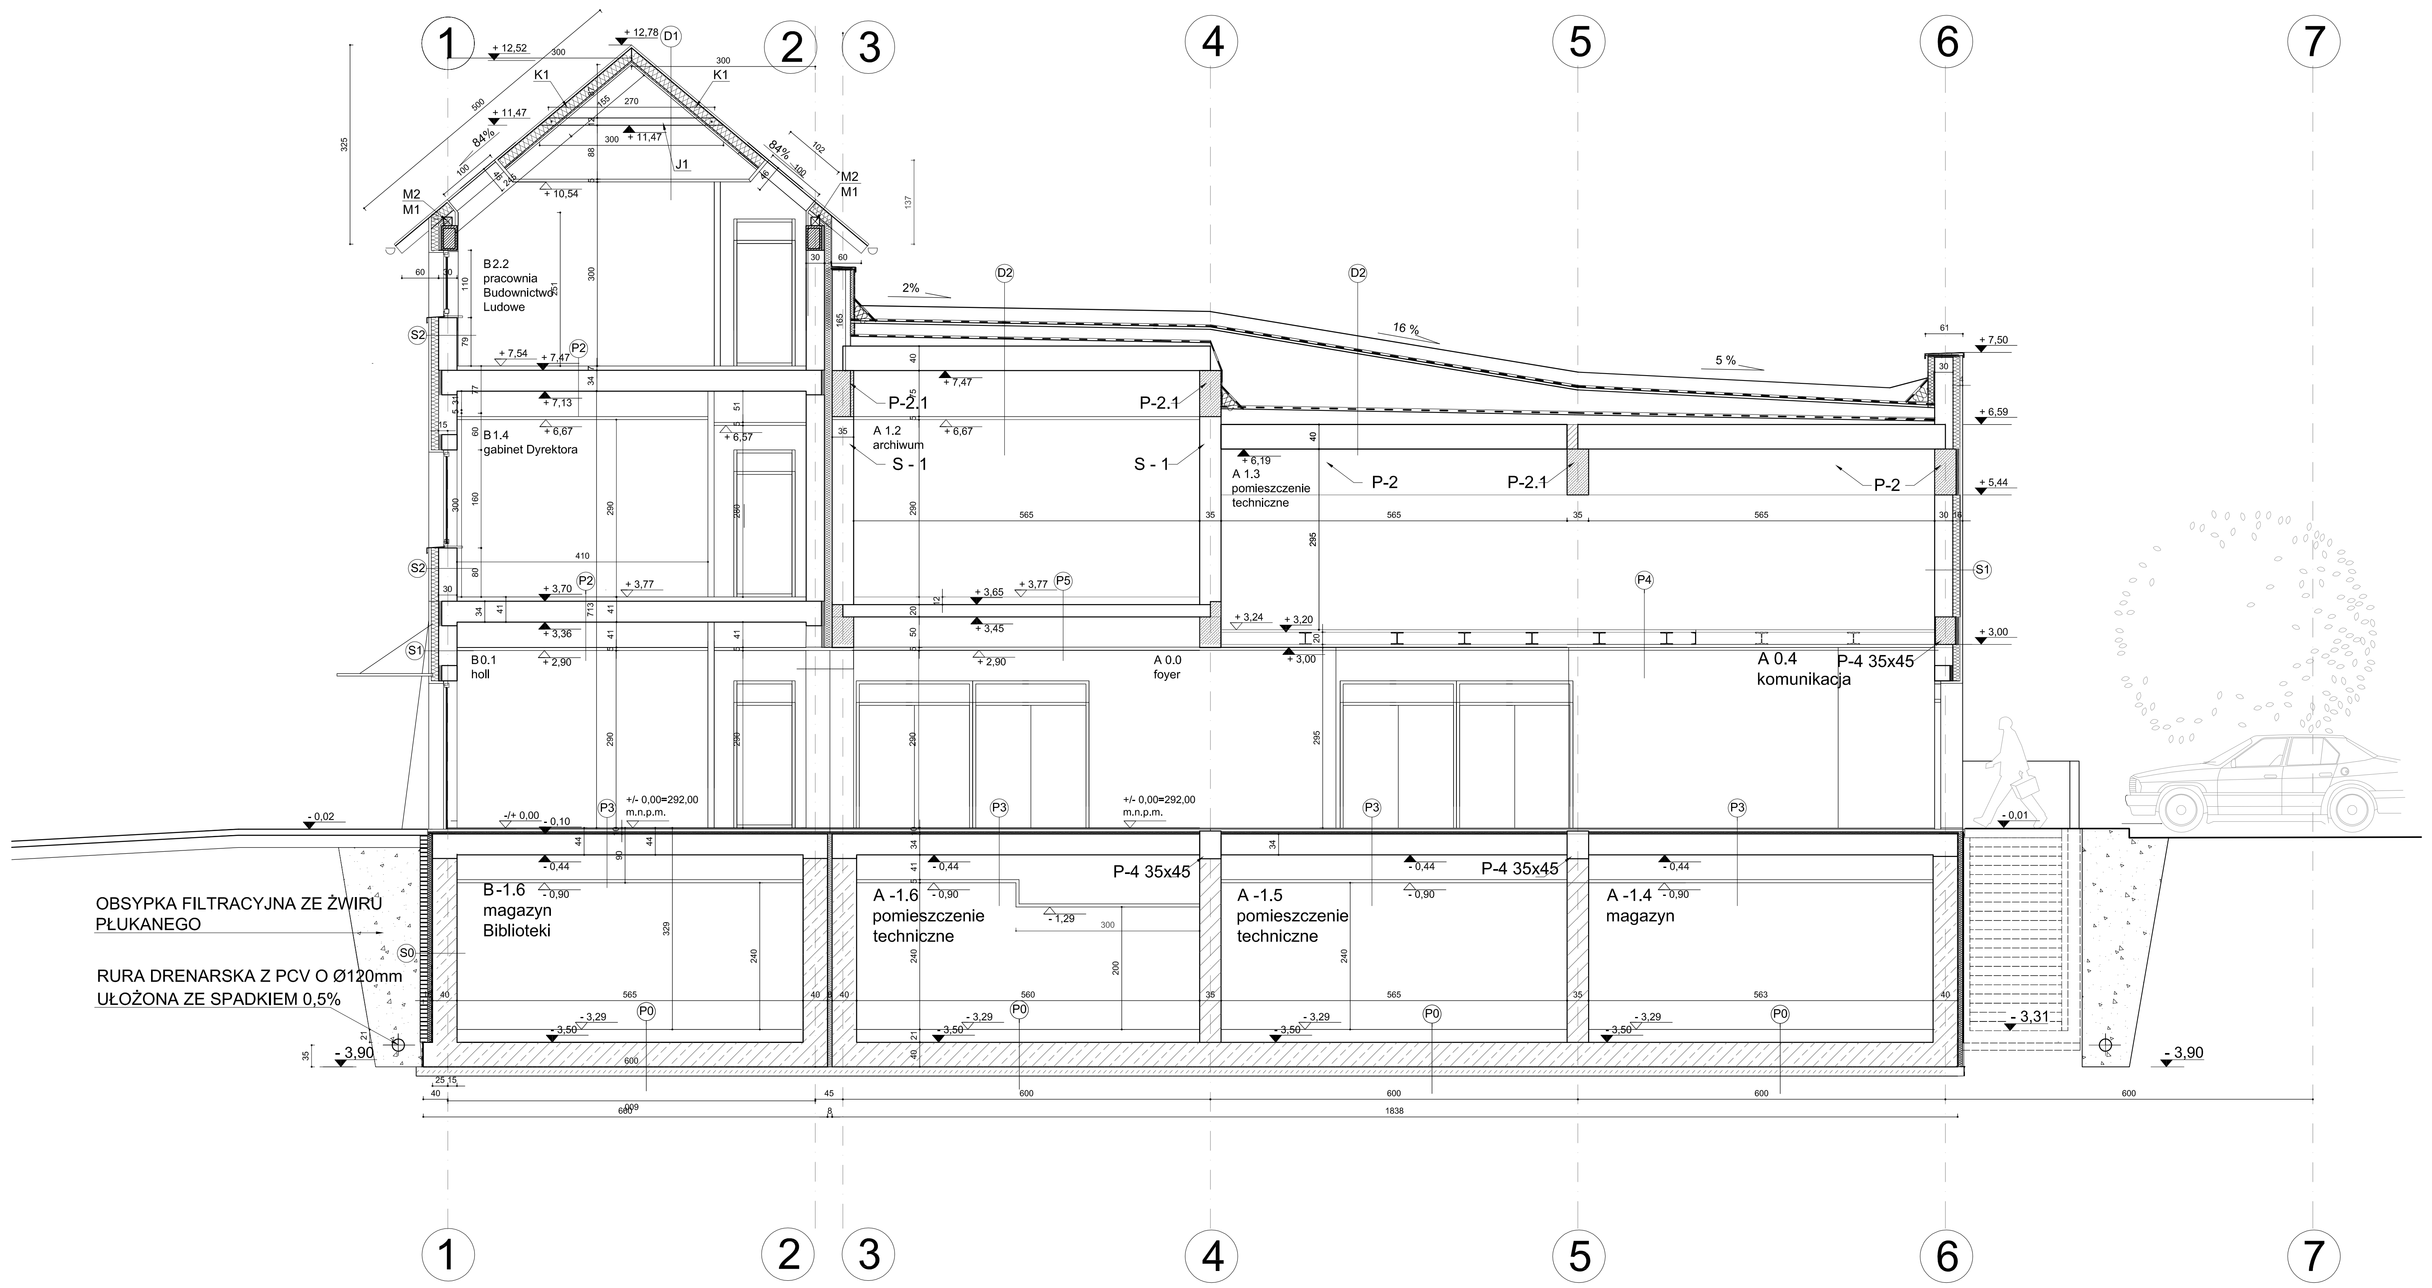

PODŁOGI

	P3
0,5 cm	masa szpachlowa na bazie cementu typu "Pandomo"
1,5 cm	warstwa wyrównawcza na bazie cementu
5 cm	gładź cement. zbrojona siatką
	folia PE
3 cm	izolacja akustyczna - wełna
	folia budowlana
34 cm	strop żelbetowy wg projektu konstrukcji
40 cm	pustka instalacyjna
5 cm	płyta G/K na stelażu
	P2
2 cm	parkiet drewniany
3 cm	gładź cement. zbrojona siatką
2 cm	izolacja akustyczna - wełna
	paroizolacja
34 cm	strop wg projektu konstrukcji
30 cm	pustka instalacyjna
5 cm	płyta G/K na stelażu
	P1
0,5 cm	masa szpachlowa na bazie cementu typu "Pandomo"
1,5 cm	warstwa wyrównawcza na bazie cementu
4 cm	gładź cement. zbrojona siatką
	folia PE
4 cm	izolacja akustyczna - wełna
	folia budowlana
34 cm	strop żelbet. wg projekt.konstr.
40 cm	pustka instalacyjna
5 cm	płyta G/K na stelażu
	P01
2 cm	parkiet przemysłowy na kleju
5 cm	gładź cement.zbrojona siatką
	folia PE
14 cm	styropian twardy
	folia budowlana
40 cm	płyta fundam.wodoszczelna wg projektu konstrukcji
	2 x papa termozgrzewalna na zagruntowanym podłożu
10 cm	podkład betonowy
>30 cm	piasek zagęszczony mechan.
	grunt rodzimy
	P0
2 cm	płytki ceramiczne na kleju
5 cm	wylewka cement. zbroj. siatką
	folia PE
14 cm	styropian twardy
	folia budowlana
40 cm	płyta fundament. wodoszczelna wg projektu konstrukcji
	2 x papa termozgrzewalna na zagruntowanym podłożu
10 cm	podkład betonowy
>30 cm	piasek zagęszcz. mechanicznie
	grunt rodzimy
	P02
0,5 cm	masa szpachlowa na bazie cementu typu "Pandomo"
1,5 cm	warstwa wyrównawcza na bazie cementu
5 cm	gładź cement. zbrojona siatką
	folia PE
10 cm	styropian twardy
0,2 mm	folia budowlana
165 cm	wypełnienie piaskiem warstwami co 30 cm, stabilizowany mechanicznie
40 cm	płyta fundamentowa wodoszczelna wg projektu konstrukcji
	2 x papa termozgrzewalna na zagruntowanym podłożu
10 cm	podkład betonowy
>30 cm	piasek zagęszcz.mechanicznie
	grunt rodzimy

	P5
0,5 cm	wykładzina kauczukowa
1,5 cm	warstwa wyrównawcza na bazie cementu
5 cm	gładź cement. zbrojona siatką
	folia budowlana
5 cm	izolacja akustyczna - wełna
	folia budowlana
20 cm	płyty stropowe HC 200 wg projektu konstrukcji
45 cm	pustka instalacyjna
5 cm	płyta G/K na stelażu

	P4
4 cm	stalowe pomosty technologiczne
20 cm	strop stalowy z profili HEB 200 wg projektu konstrukcji
5 cm	płyta G/K na stelażu

ŚCIANY

	S3
20 cm	konstrukcja słupowo - ryglowa z profilami systemowymi, np.system "Schuco"
	S2
3.2 cm	okładzina z desek elewacyjnych na stelażu drewnianym
	folia PCV
12 cm	izolacja termiczna styropian
30 cm	pustak Porotherm
1,5 cm	tynk cement.-wap.
	S1
4 cm	okładzina kamienna na zaprawie klejowej,siatce i łącznikach stalowych
12 cm	izolacja termiczna styropian
30 cm	pustak Porotherm
1,5 cm	tynk cement.-wap.
	S01
	geowłoknina PP 300g/m3
	membrana PVC mocowana mechanicznie
8 cm	poliestyren ekstrudowany
	papa 2x na abizolu R+P
wg konstrukcji	ściana żelbet. wodoszczelna "wanna" wg proj. konstrukcji
2,0 cm	tynk cement.-wap.+ gładź gips.
	S0
12 cm	ścianka osłonowa-dociskowa
	folia kubełkowa
8 cm	styropian ekstrudowany
	papa 2x abizol R+P
wg konstrukcji	ściana żelbet. wodoszczelna "wanna" wg proj. konstrukcji
1,5 cm	tynk cement.-wap.

DACHY

	D2
20-25 cm	substrat ogrodniczy, trawy na rusztcie
	warstwa odporna na przebicie korzeniami
1 cm	2xpapa na lepiku 2x0,4cm (warstwa wierzchnia odporna na przebicie korzeniami)
4 cm	podkład betonowy na siatce
	folia rozdzielcza
0,0-200 cm	lekka podbudowa keramzytowa
	folia rozdzielcza paroprzepuszczalna
18 cm	poliestyren ekstrudowany XPS
1 cm	2xpapa na lepiku 2x0,4cm
	powłoka bitumiczna gruntująca
5,0-30,0 cm	warstwa spadkowa-styrobeton
	strop żelbetowy wg proj. konstrukcji
	pustka technologiczna
5 cm	płyta G/K na stelażu
	D1
	gont drewniany
2,5 cm	deskowanie pełne
	folia paroprzepuszczalna
16 cm	krokiew/ wełna 18 cm
	paroizolacja
5 cm	2x płyta GKF na stelażu

Przed rozpoczęciem robót konstrukcyjnych (ściany/stropy) uzgodnić ze wszystkimi branżami położenie otworów i przejść kanałów dla przewodów instalacji.

Poprzez przyjęcie niniejszej dokumentacji firma wykonawcza akceptuje przedłożone rozwiązania projektowe.

Przy deskowaniu schodów należy uwzględnić różnicę między grubością warstwa na schodach i na przylegającym stropie - utrzymać jeden poziom stopnia i warstw posadzki na wszystkich poziomach dla robót w fazie wykończeniowej

UWAGI:

WYMIARY W CENTYMETRACH

INWESTOR: Górnośląski Park Etnograficzny w Chorzowie
ul.Parkowa 25, 41-500 Chorzów

NAZWA I ADRES OBIEKTU: OBIEKT WIELOFUNKCYJNY EKSPOZYCYJNO-SZKOLENIOWY
ul.Parkowa 25, 41-500 Chorzów

GENERALNY WYKONAWCA: EUROARTIS
PRACOWNIA PROJEKTOWO - BADAWCZA
DR INŻ ARCH MICHAŁ WŁODARCZYK
ul.Szkolna 9, 41-711 Ruda Śląska, NIP: 954-134-48-85

TEMAT: PROJEKT BUDOWLANY I WYKONAWCZY OBIEKTU WIELOFUNKCYJNEGO EKSPOZYCYJNO-SZKOLENIOWEGO NA TERENIE GPE W CHORZOWIE

FAZA: ETAP 2 - PROJEKT WYKONAWCZY

NUMER RYSUNKU: A 09

BRANŻA: ARCHITEKTURA

Architektura: EUROARTIS
Pracownia Projektowo Badawcza, dr inż arch Michał Włodarczyk,
41-711 Ruda Śląska, ul.Szkolna 9, tel. 660 435 179, NIP 954-134-48-85

	Imię i nazwisko	Numer uprawnień	Podpis
Projektował:	Jacek WŁODARCZYK	337/69	
Opracował:	Michał WŁODARCZYK		
Sprawdził:	Wiesława STRABEL	293/80	

NAZWA RYSUNKU: PRZEKRÓJ B-B

SKALA: 1 : 50

DATA: MARZEC 2010