



DETAL : PROPOZYCJA BALUSTRAD PRZY SALI AUDIO skala 1:50

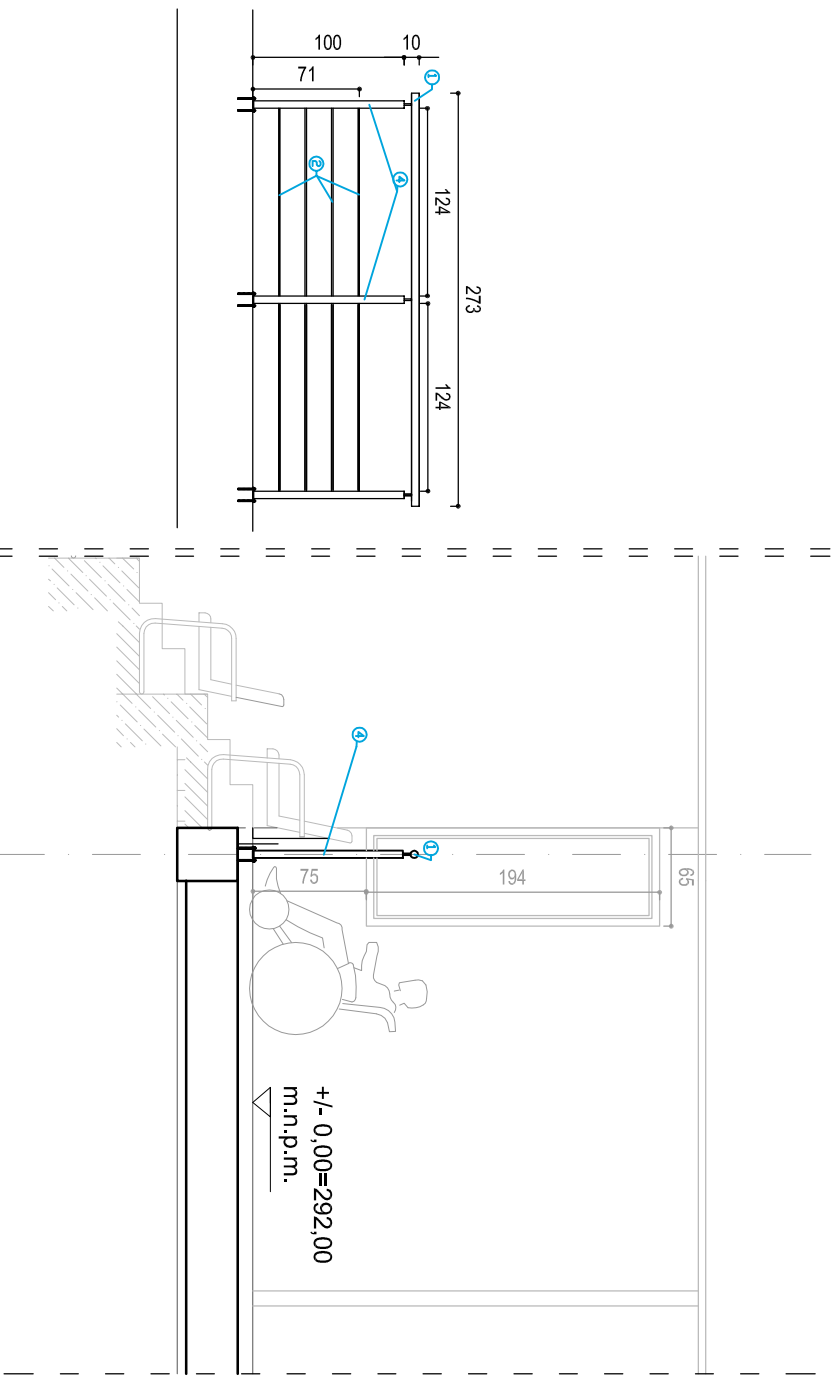

| WYKAZ STALU DLA BALUSTROWY | | | | | |
|----------------------------|----------------|----------|--------------|-----------|-----------|
| TYP | WIE. ILOŚCIOWY | WYK. [M] | W.ŚC. [SZT.] | W.ŚC. [m] | W.ŚC. [m] |
| BALUSTRAWA | 1 | φ 40/12 | 223 | 2 | 5,46 |
| | 2 | φ 10 | 1,54 | 16 | 10,84 |
| | 3 | φ 10 | 1,54 | 16 | 10,84 |
| | 4 | φ 50/12 | 1,00 | 6 | 6,00 |

Materiał: stal nierdzewna gat. AISI 304.316.
Balustrada ze stali nierdzewnej z wypełnieniami przełobowymi przez słupki, mocowanie balustrady pionowe do podestu kotwami fi 12, wykonanie standardowe:
Słupki fi 50mm, pochwyty fi 40mm, pręt wypiehlający 10mm

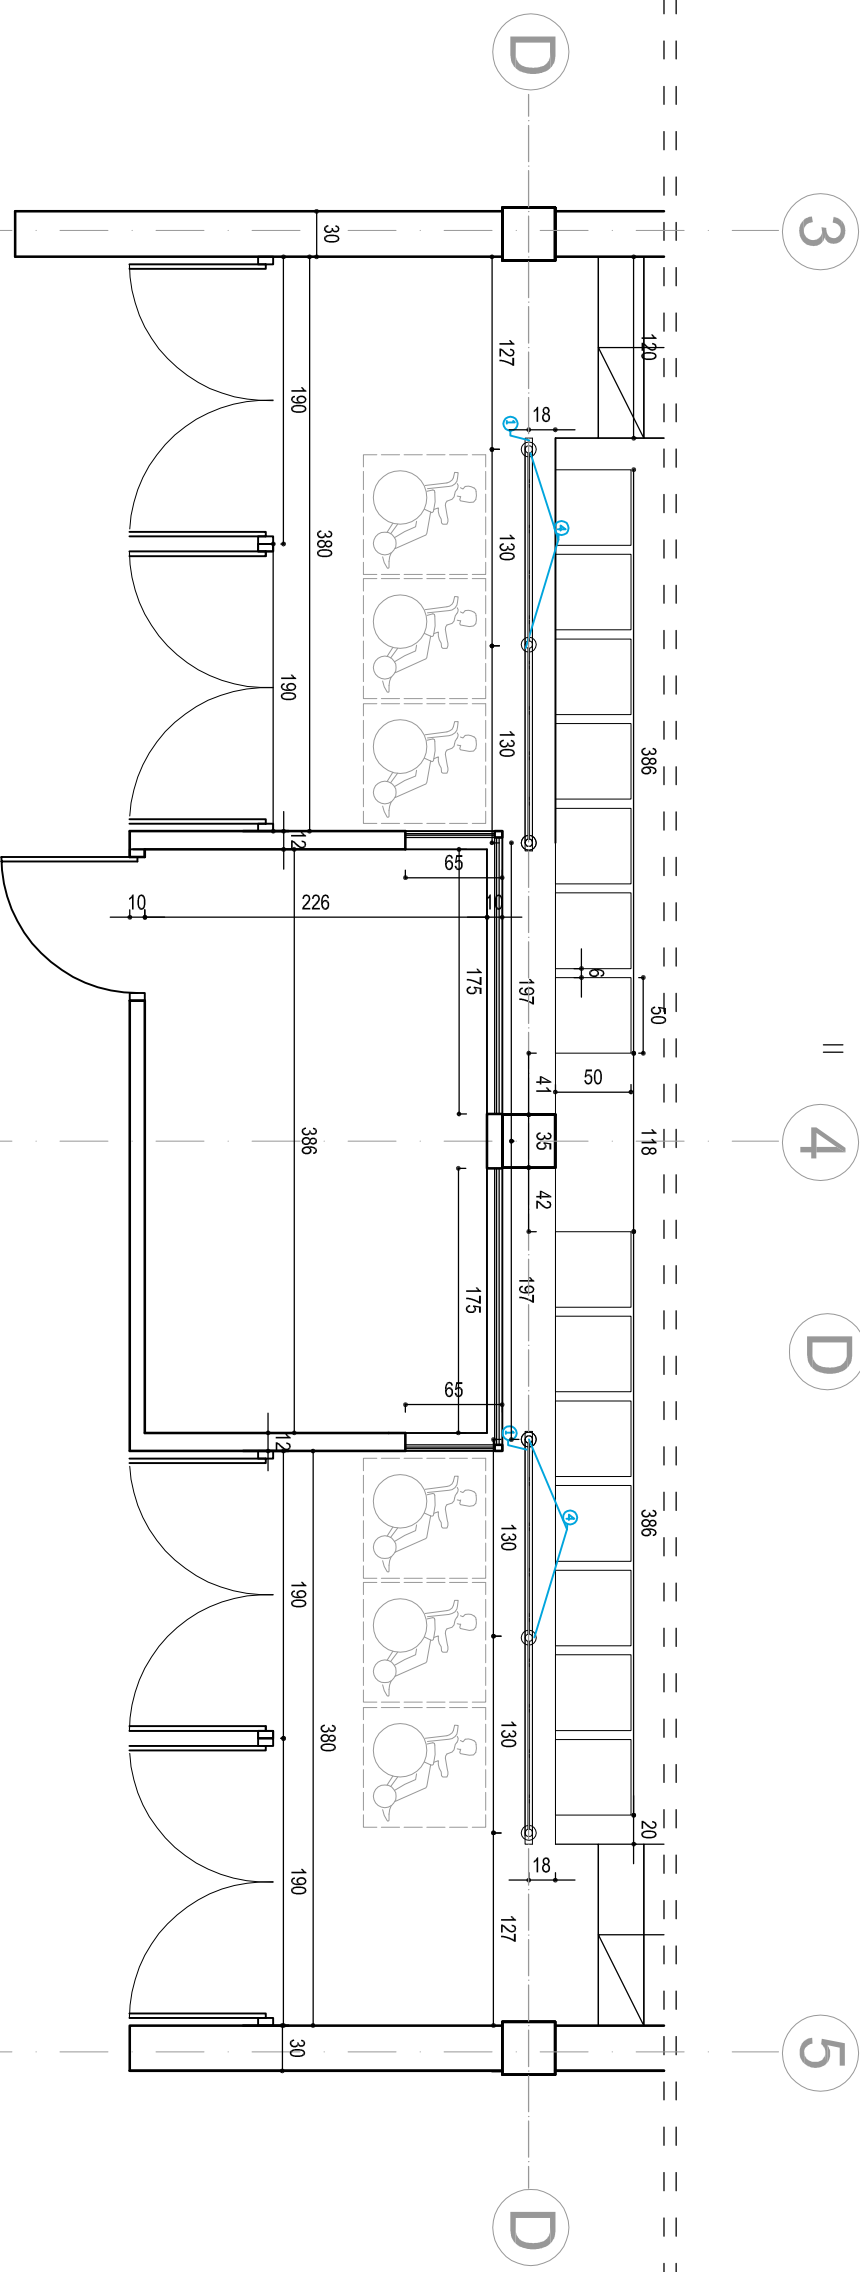

| | |
|---------------------------|---|
| INWESTOR: | Górnośląski Park Etnograficzny w Chorzowie ul.Parkowa 25, 41-500 Chorzów |
| NAZWA I ADRES OBIEKTU: | OBIEKT WIELOFUNKCYJNY EKSPOZYCYJNO-SZKOLENIOWY ul.Parkowa 25, 41-500 Chorzów |
| GENERALNY WYKONAWCA: | EUROARTIS PRACOWNIA PROJEKTOWO - BADAWCZA DR INŻ ARCH MICHAŁ WŁODARCZYK ul.Szkolna 9, 41-711 Ruda Śląska, NIP: 954-134-48-85 |
| TEMAT: | PROJEKT BUDOWLANY I WYKONAWCZY OBIEKTU WIELOFUNKCYJNEGO EKSPOZYCYJNO-SZKOLENIOWEGO NA TERENIE GPE W CHORZOWIE |
| FAZA: | RYSUUNKU: |
| BRANŻA: | ARCHITEKTURA |
| ARCHITEKTURA: | EUROARTIS Pracownia Projektowo Badawcza, dr inż arch Michał Włodarczyk, 41-711 Ruda Śląska, ul.Szkolna 9, tel. 660 435 179, NIP 954-134-48-85 |
| Projektant: | Jacek WŁODARCZYK |
| Opracował: | Michał WŁODARCZYK |
| Sprawił: | Wiesława STRABEL |
| SKALA: | 1 : 50 |
| RYSUUNKU: | DATA: MARZEC 2010 |