1.2. Przestrzeń przeznaczona pod wystawę

Mapa

SZUKIWANIA

Rzut spichlerza

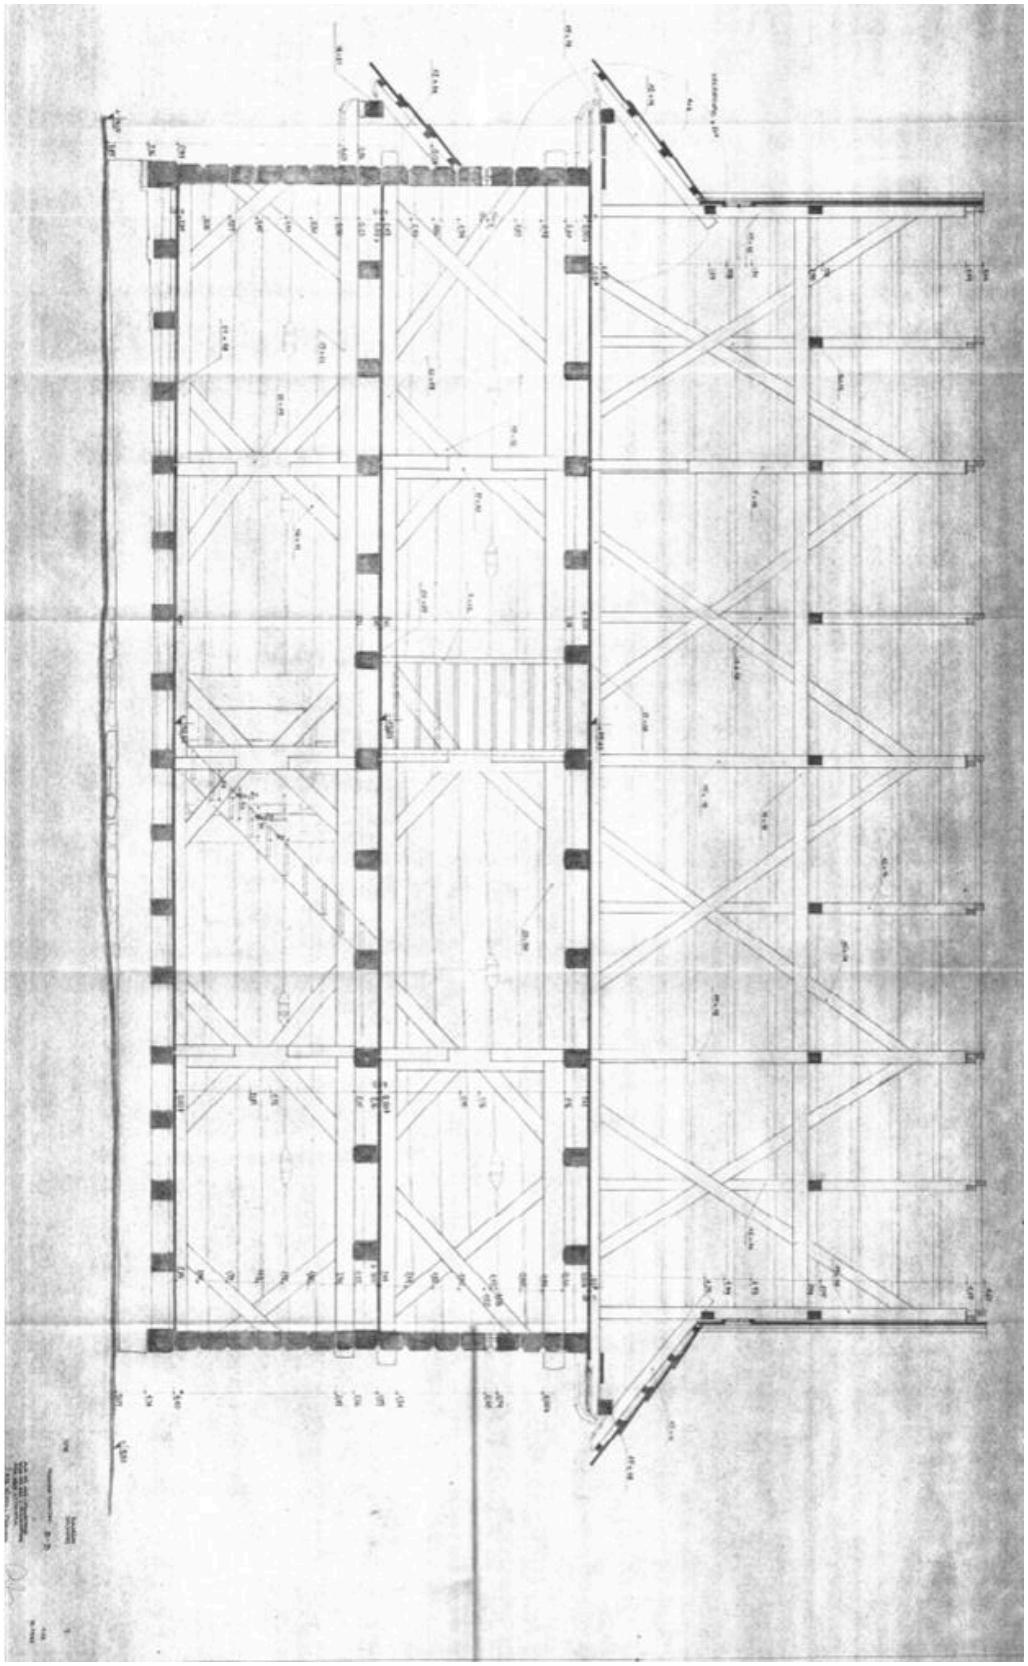

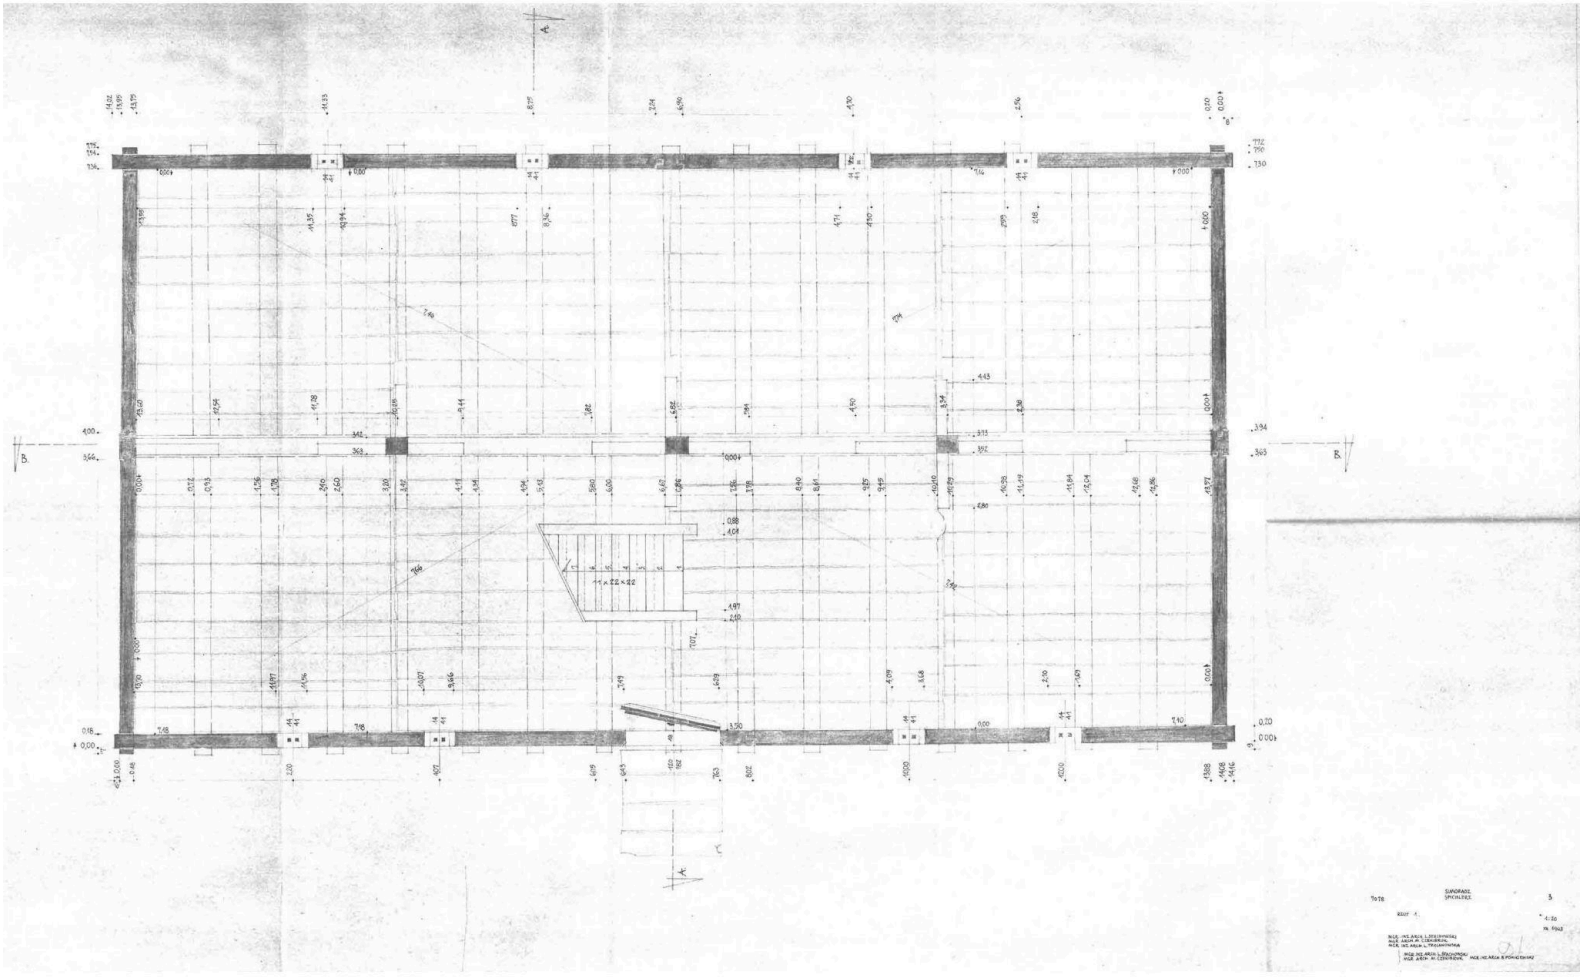
SUNDRASE
SPECIALTEE
1:20

Zdjęcia z wewnątrz

Wejście

Zdjęcia wnętrza spichlerza

Wejście do spichlerza i widok na schody

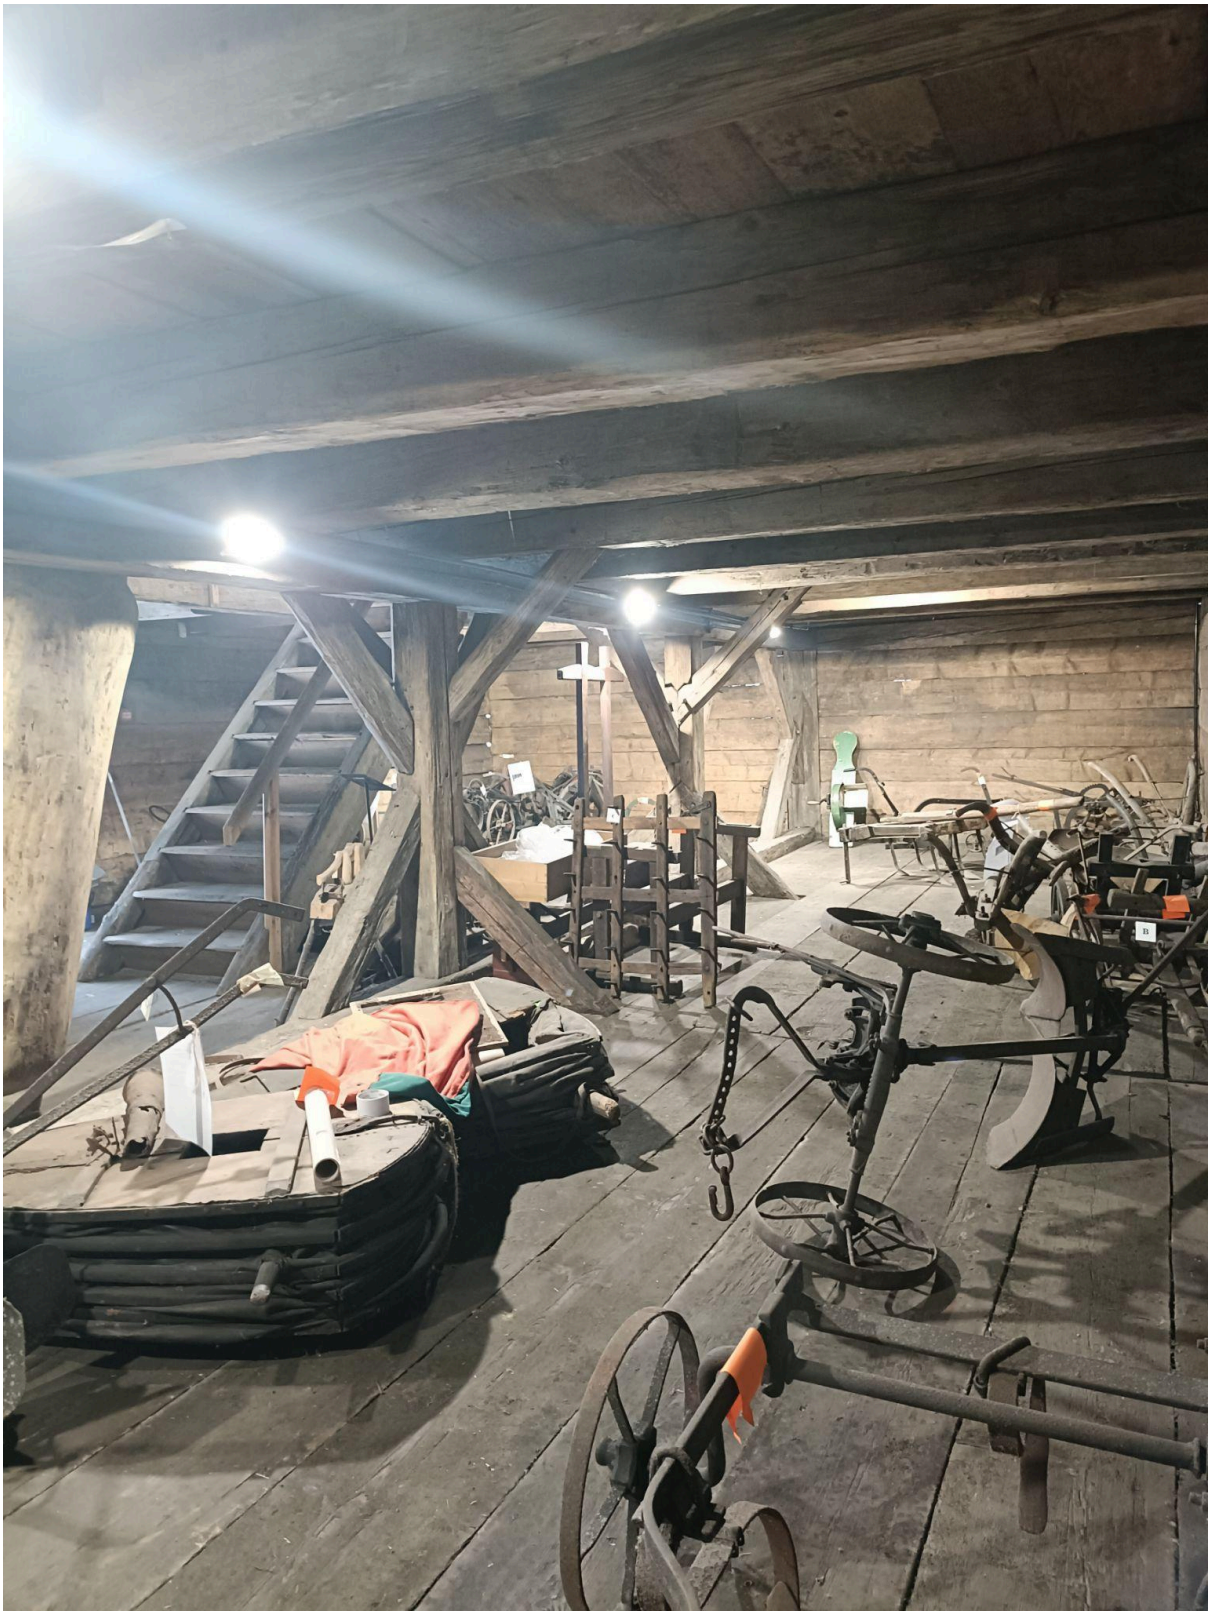

Przykładowa konstrukcja

Muzeum w Stalowej Woli - ekspozycja stała w Zamku Lubomirskich
https://muzeum.stalowawola.pl/wystawa-stala-w-zamku-lubomirskich-ponownie-dostepna/

Muzeum Regionalne w Stalowej Woli - ekspozycja w Zamku Lubomirskich

lub

Muzeum Regionalne w Stalowej Woli - ekspozycja w Zamku Lubomirskich
https://www.facebook.com/photo/?fbid=1423248839347867&set=pcb.1423248879347863