


elewacja południowa

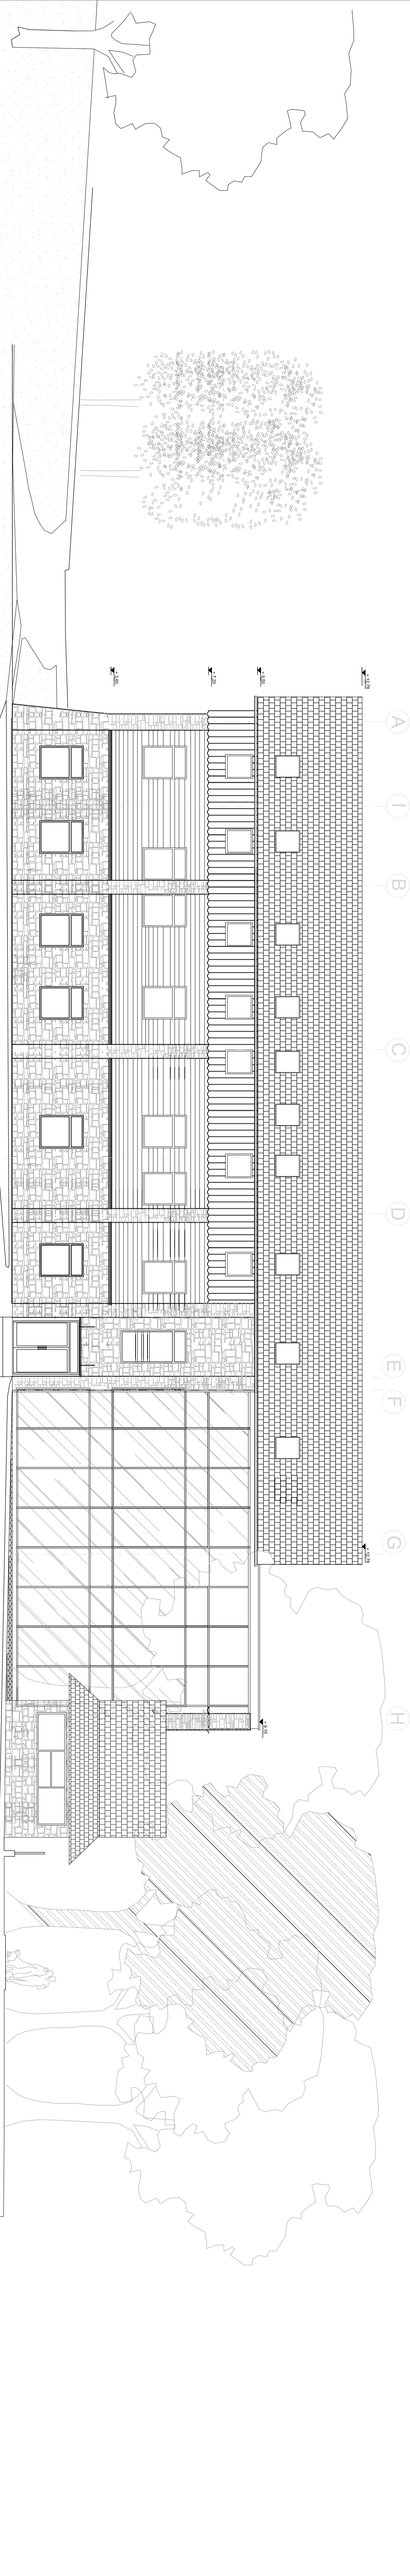

elewacja zachodnia

INWESTOR: Górnślaski Park Etnograficzny w Chorzowie ul. Parkowa 26, 41-500 Chorzów	
NAZWA I ADRES OBJEKTU: OBJEKT WIELOFUNKCYJNY EKSPOZYCYJNO-SZKOLENIOWY ul. Parkowa 26, 41-500 Chorzów	
GENERUJĄCY WYKONAWCĄ: EUROARTIS PRACOWNIA PROJEKTOWO - BADAWCZA DR INŻ ARCH MICHAŁ WŁODARCZAK ul. Słowiana 8, 41-711 Ruda Śląska, NIP: 524-134-45-05	
TEMAT: PROJEKT BUDOWLANY I WYKONAWCZY OBJEKTU WIELOFUNKCYJNEGO EKSPOZYCYJNO-SZKOLENIOWEGO NA TERENIE GPE W CHORZOWIE	
FAZA: ETAP 2 - PROJEKT WYKONAWCZY	NUMER RYSUNKU A 12
BRANŻA: ARCHITEKTURA	
Architektura: EUROARTIS ul. Słowiana 8, 41-711 Ruda Śląska, NIP: 524-134-45-05 41-711 Ruda Śląska, ul. Słowiana 8, tel. 660 535 179, NIP 524-134-45-05 Inżynierstwo: Jacek WŁODARCZAK 33769 Opisowość: Michał WŁODARCZAK 20380 Sprawdził: Włodzisław STRASIEL	
NAZWA RYSUNKU: ELEMNACJA POŁUDNIOWA ELEMNACJA ZACHODNIA	SKALA: 1:100 DATA: MARZEC 2010