

ŚCIANY

S3	konstrukcja słupowo - ryglowa z profilem stalowym
20 cm	grubość ścian
S2	izolacja akustyczna - wełna
3,2 cm	grubość izolacji
12 cm	izolacja termiczna styropian
15 cm	grubość izolacji
S1	okładzina kamienia na zaprawie klejowej siłowej i bezwładnych słabowych
4 cm	grubość okładziny
12 cm	izolacja akustyczna - wełna
30 cm	grubość izolacji
1,5 cm	grubość izolacji
S01	posadowienie PP 300gr/m3
8 cm	warstwa wyrównawcza na bazie cementu typu "Palandino"
2,0 cm	warstwa wyrównawcza na bazie cementu
12 cm	izolacja akustyczna - wełna
4 cm	izolacja termiczna styropian
1,5 cm	grubość izolacji

DACHY

D2	systemat ogólny, konstrukcja dachu
20-25 cm	warstwa izolacji
1 cm	izolacja akustyczna - wełna
4 cm	izolacja termiczna styropian
18 cm	posadowienie asfaltowe XPS


PODŁOGI

P2	masa szkieletowa na tlele cementu typu "Palandino"
1,5 cm	warstwa wyrównawcza na bazie cementu
5 cm	izolacja akustyczna - wełna
3 cm	izolacja termiczna styropian

UWAGI:

WYMIARY W CENTYMETRACH

INWESTOR:	Gónoślaski Park Etnograficzny w Chorzowie
NAZWA I ADRES OBIEKTU:	OBIEKT WIELOFUNKCYJNY EKSPERYCYJNO-SZKOLENIOWY
GENERAŁNY WYKONAWCA:	EUROARTIS
PRACOWNIA PROJEKTOWA - BADAWCZA:	DR INŻ ARCH MICHAŁ WŁODARCZYK
TEMAT:	PROJEKT BUDOWANY I WYKONAWCZY OBIEKTU WIELOFUNKCYJNEGO EKSPERYCYJNO-SZKOLENIOWEGO NA TERENIE GPE W CHORZOWIE
FAZA:	ETAP 2 - PROJEKT WYKONAWCZY
BRANŻA:	ARCHITEKTURA
NUMER RYSUNKU:	A 08
ARCHITEKTURA:	EUROARTIS
PROJEKTOWA:	DR INŻ ARCH MICHAŁ WŁODARCZYK
OPRACOWAŁ:	MIŁOŚĆ WŁODARCZYK
SPRAWdził:	WŁODZIMIR STRAŻEL
NAZWA RYSUNKU:	PRZEKROJ A-A
DATA:	MARZEC 2010

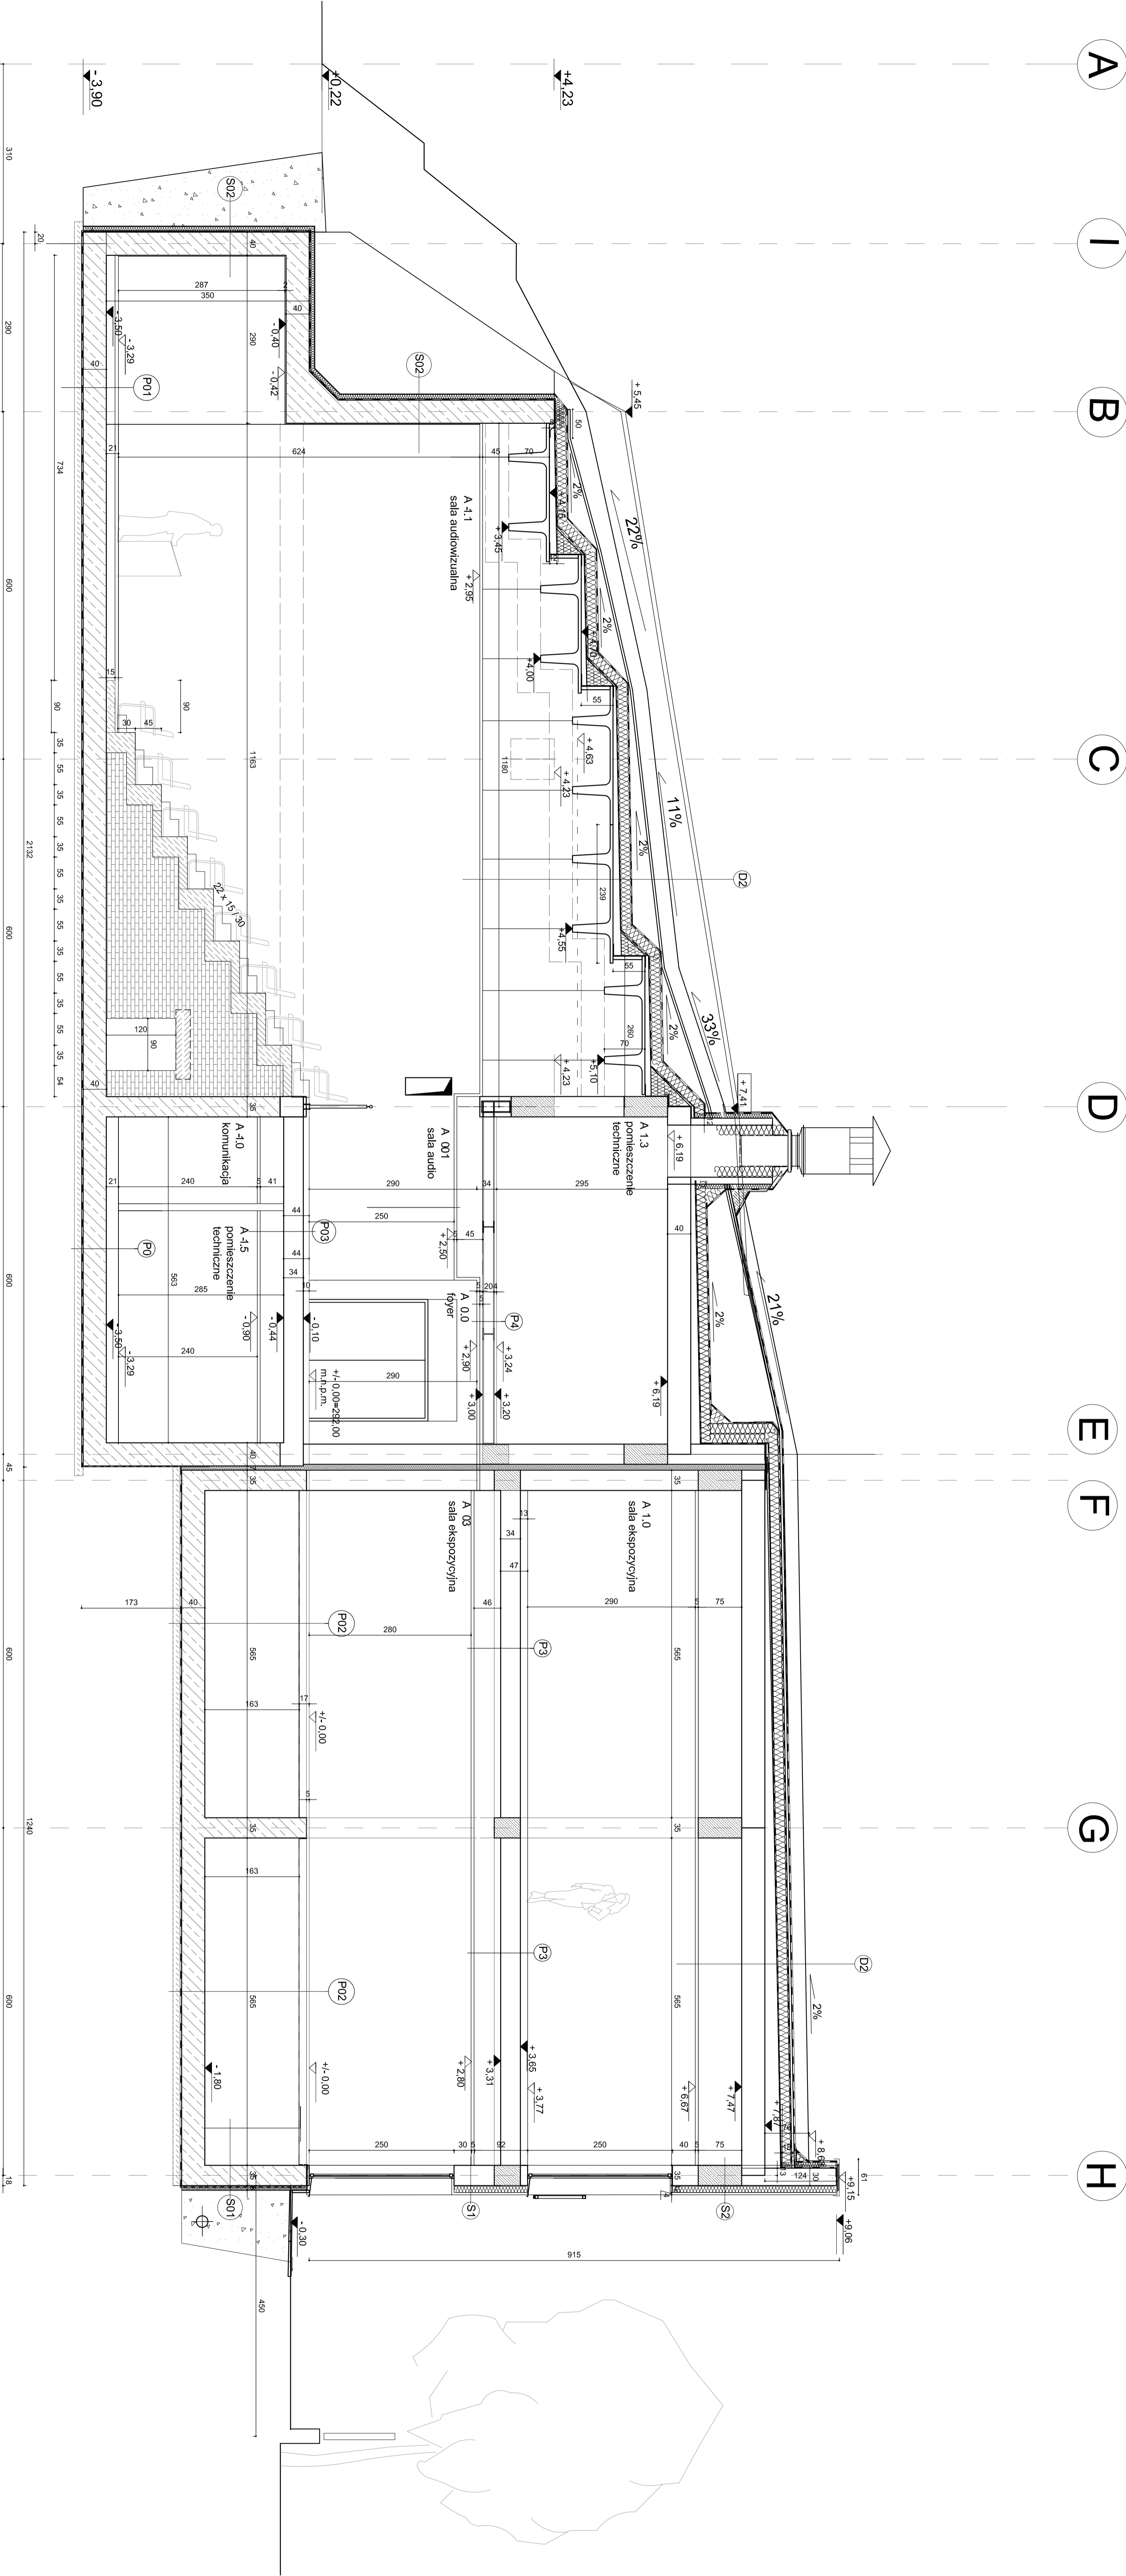

Przed rozpoczęciem robót konstrukcyjnych (ściany/stropy) uzgodnić ze wszystkimi branżami położenie otworów i przejść kanałów dla przewodów instalacji.

Poprzez przyjęcie niniejszej dokumentacji firma wykonawcza akceptuje przedłożone rozwiązania projektowe.

Przy deskowaniu schodów należy uwzględnić różnice między grubością warstwy na schodach i na przylegającym stropie - utrzymać jeden poziom słupia i warstw posadzkę na wszystkich poziomach dla robót w fazie wykończeniowej